


Vila

S T O M O R S K A 1


Vila STOMORSKA 1
ŠIRA SITUACIJA
M 1:350
GLAVNI kolni PRILAZ 1
GLAVNI kolni PRILAZ 2
GLAVNI pješački PRILAZ
GLAVNI pješački i kolni PRILAZ
STOMORSKA 1
STOMORSKA 2
STOMORSKA 3
STOMORSKA 4
OSNOVNA GRAĐEVINA Pr+1
OSNOVNA GRAĐEVINA S+Pr
POMOĆNA GRAĐEVINA
PUT ASFALT
Brke

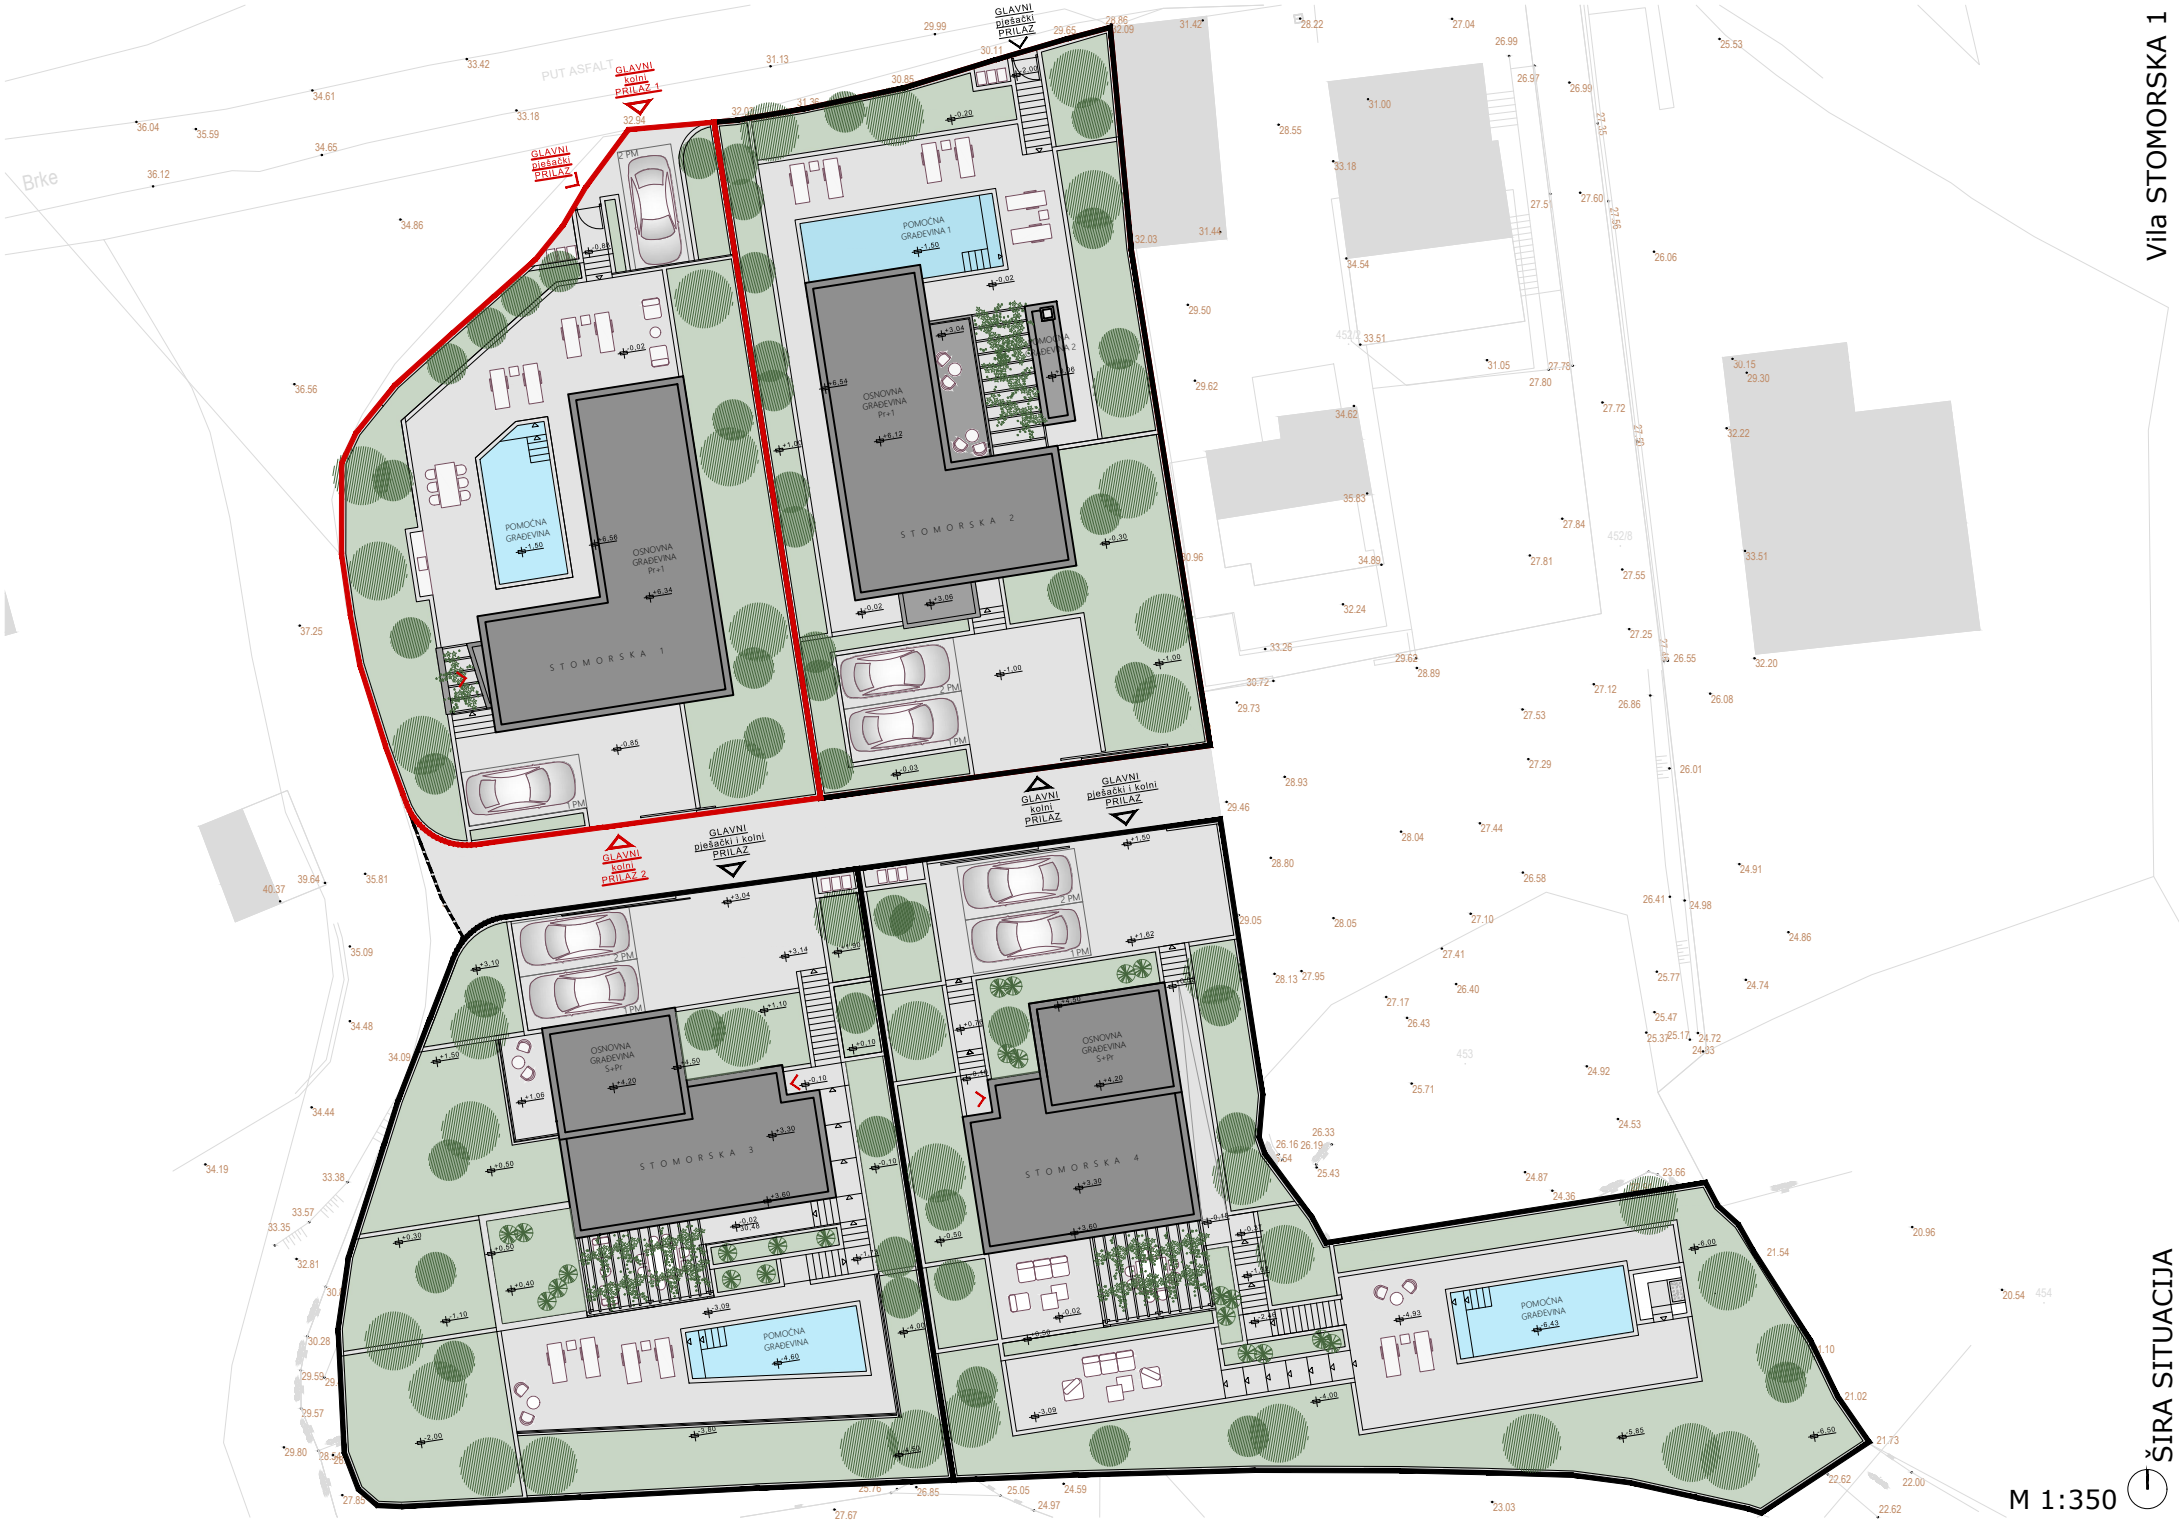

P parcele 517,00 m²

U K U P N O

OSNOVNA GRAĐEVINA

PRIZEMLJE NETO	zatvoreno	72,85 m²
PRIZEMLJE NETO	ukupno	84,64 m²
KAT NETO	zatvoreno	65,27 m²
KAT NETO	ukupno	74,84 m²
SVEUKUPNO NETO	zatvoreno	138,12 m²
SVEUKUPNO NETO	**ukupno**	**159,48 m²**
SVEUKUPNO BRUTO		176,71 m²


B A Z E N

NETO ukupno 21,56 m²

Vila STOMORSKA 1

SITUACIJA

M 1:200

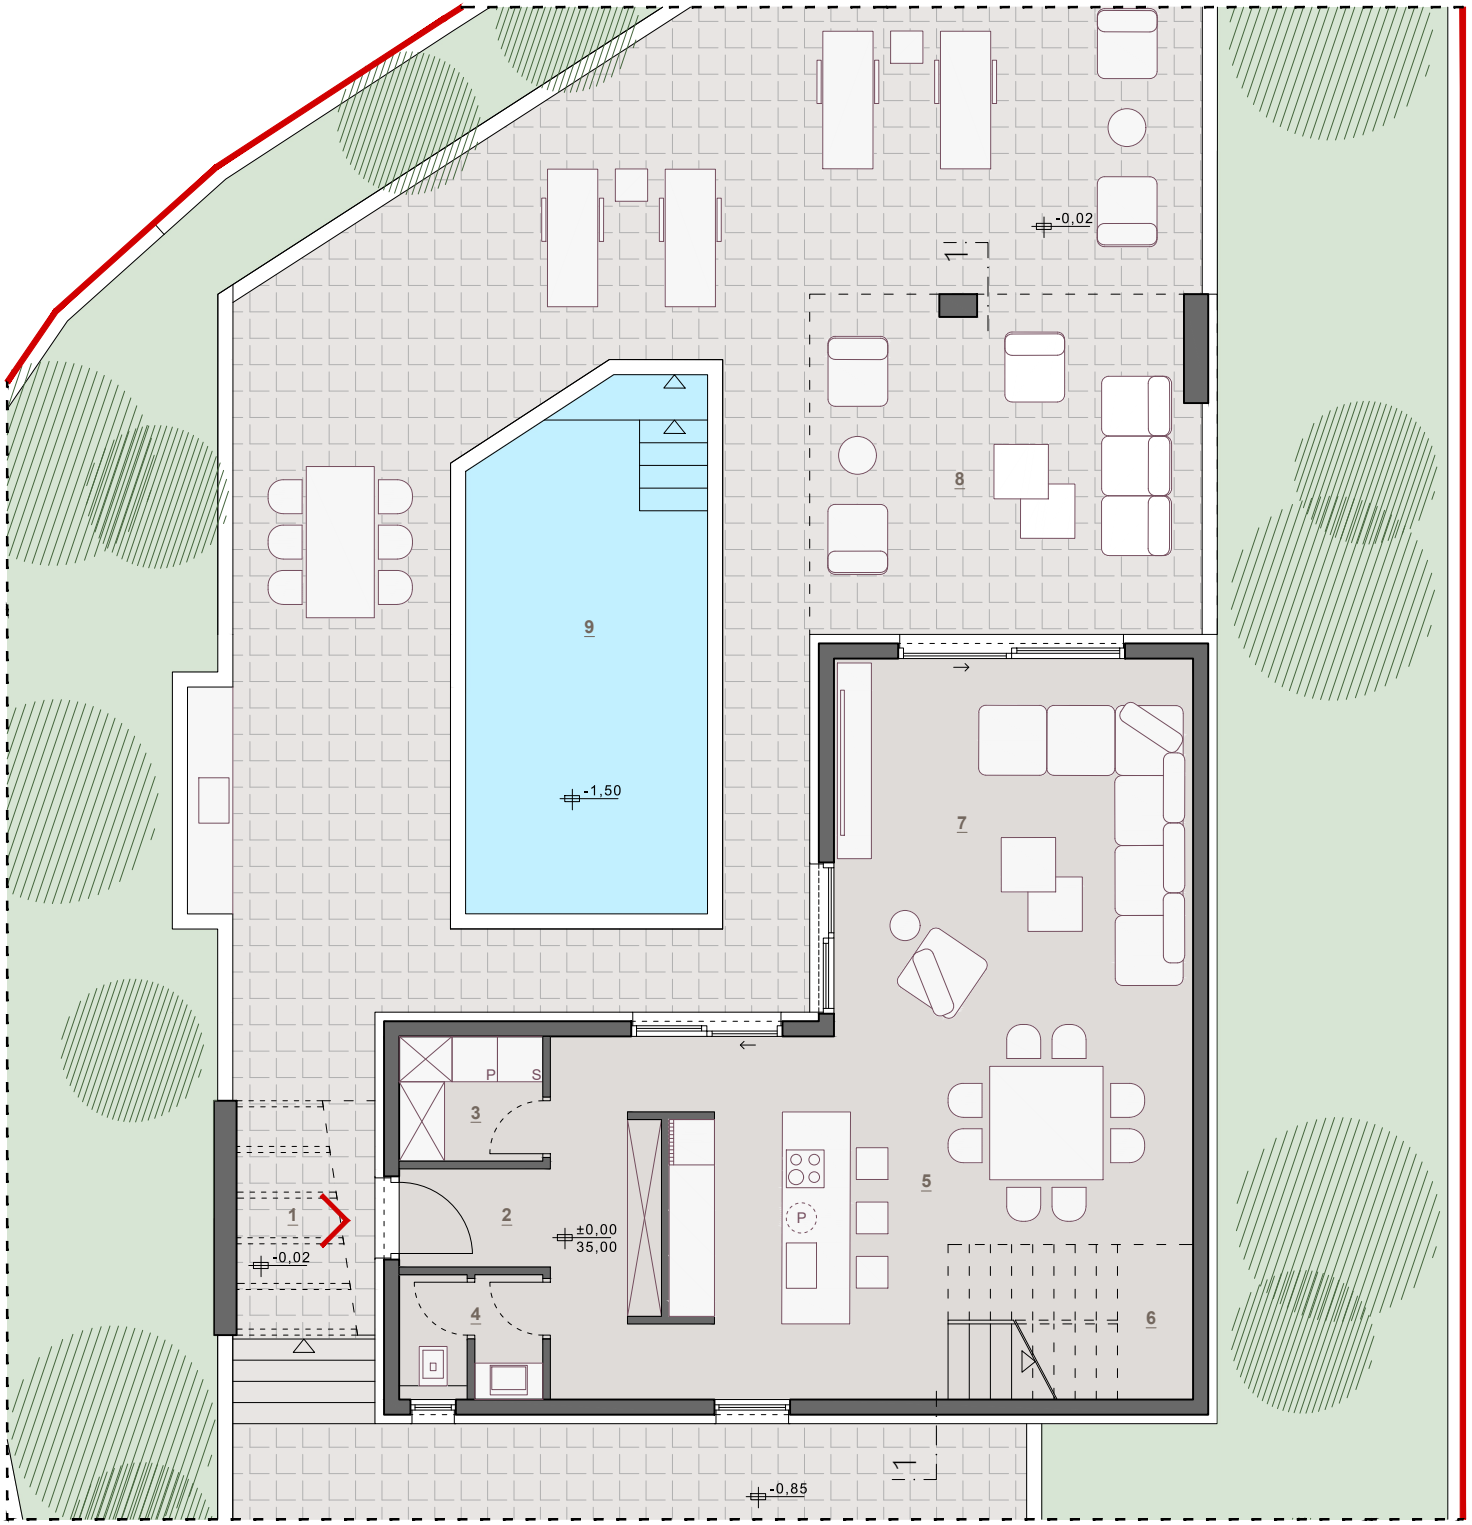

Vila STOMORSKA 1

P R I Z E M L J E

OSNOVNA GRAĐEVINA _ BRUTO 87,57m²

ISKAZ POVRŠINA


	NETO	KOEF.	S KOEF.
1. natkriveni ulaz	1,43	0,25	0,36
2. ulazni prostor	8,67	/	8,67
3. gospodarstvo	3,14	/	3,14
4. sanitarni čvor	3,05	/	3,05
5. kuhinja s blagovaonicom	27,62	/	27,62
6. stubište	6,64	/	6,64
7. dnevni boravak	23,73	/	23,73
8. natkrivena terasa	22,86	0,50	11,43
UKUPNO zatvoreni prostor	72,85		72,85m²
UKUPNO otvoreni prostor	24,29		11,79m²
SVEUKUPNO NETO	97,14		84,64m²

POMOĆNA GRAĐEVINA 1_ BRUTO 25,67m²

9. bazen	21,56	/	21,56

PRIZEMLJE

M 1:100

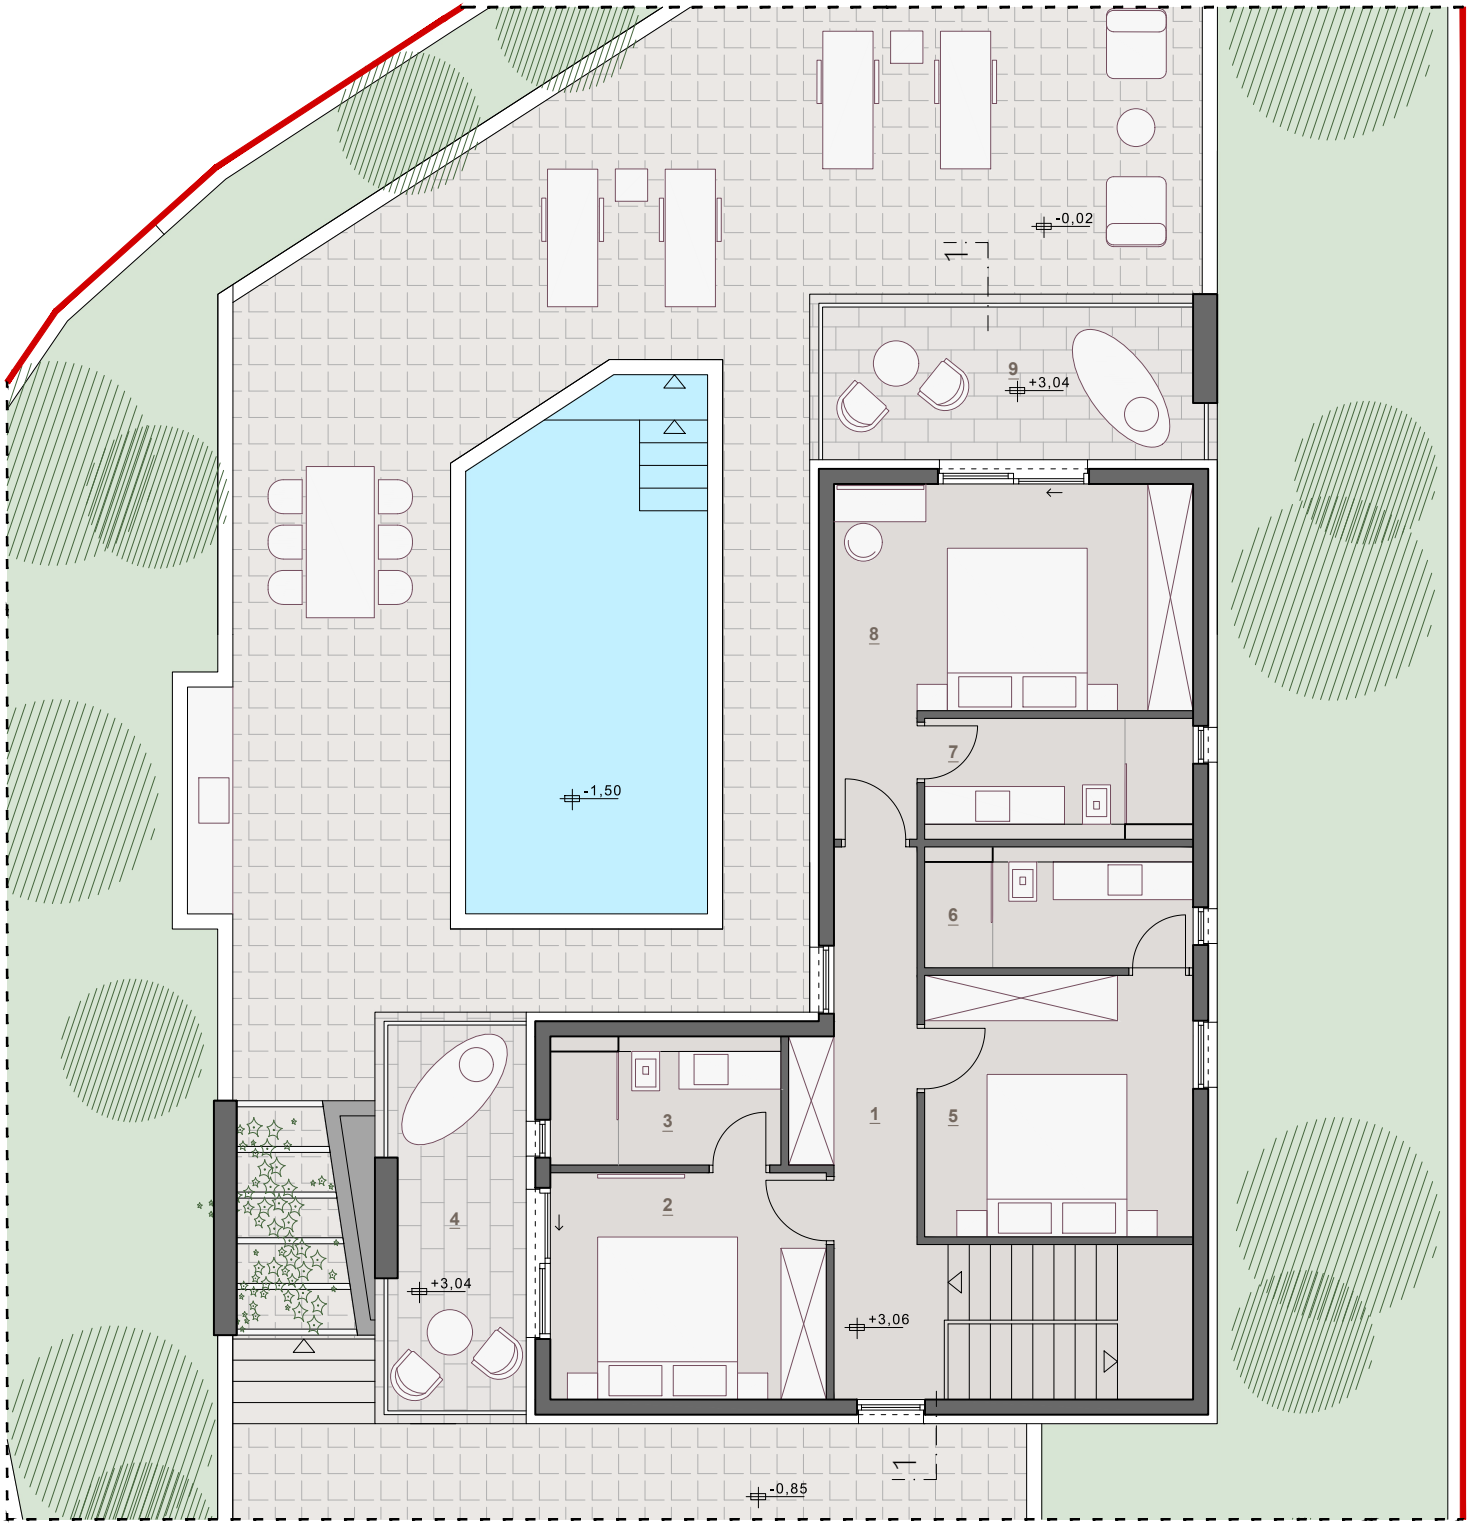

Vila STOMORSKA 1

1 . K A T

OSNOVNA GRAĐEVINA _ BRUTO 89,14m²


ISKAZ POVRŠINA


	NETO	KOEF.	S KOEF.
1. hodnik	9,90	/	9,90
2. soba 1	10,95	/	10,95
3. kupaonica 1	5,02	/	5,02
4. natkrivena terasa 1	9,13	0,50	4,57
5. soba 2	12,28	/	12,28
6. kupaonica 2	5,50	/	5,50
7. kupaonica 3	5,50	/	5,50
8. soba 3	16,12	/	16,12
9. natkrivena terasa 2	10,01	0,50	5,00
UKUPNO zatvoreni prostor	65,27		65,27m²
UKUPNO otvoreni prostor	19,14		9,57m²
SVEUKUPNO NETO	84,41		74,84m²

M 1:100

1. KAT

Vila STOMORSKA 1

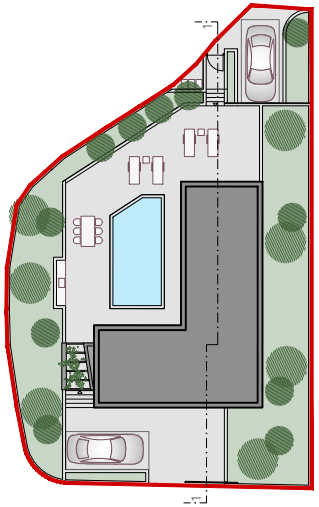

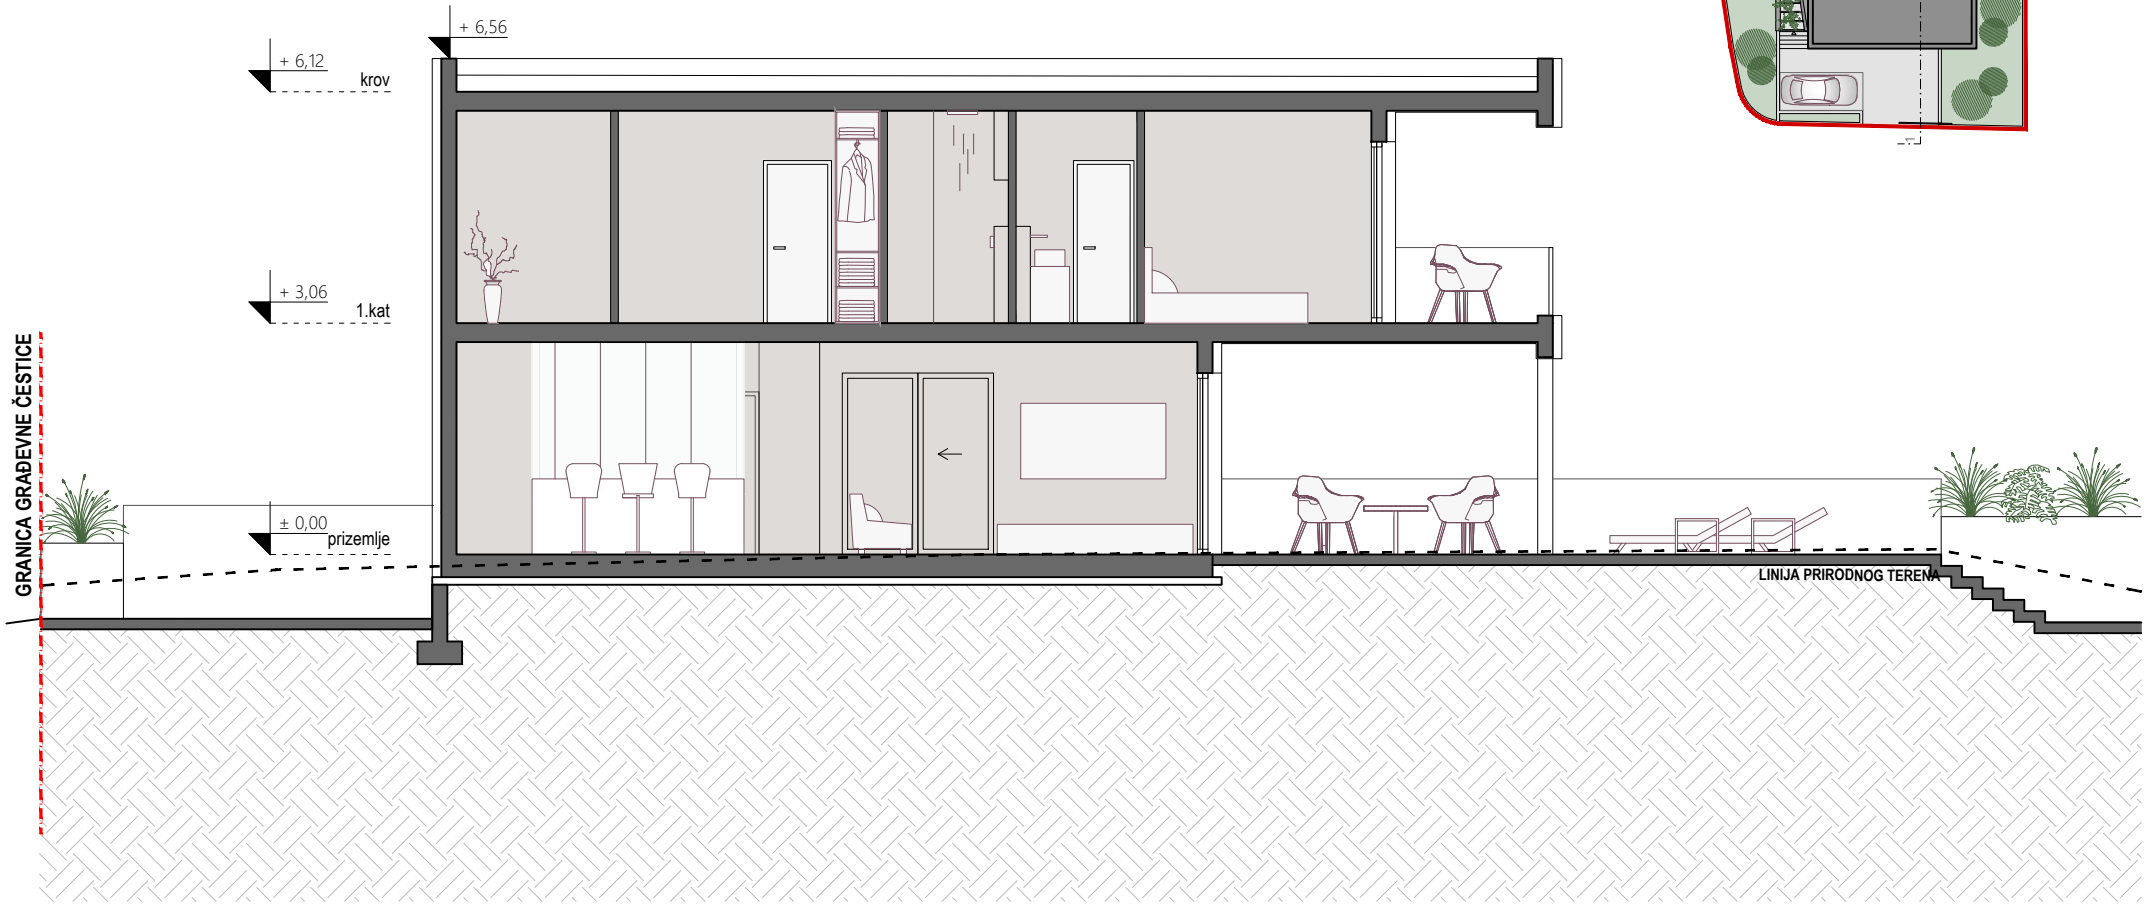

PRESJEK

M 1:100











